

Municipalité d'Upton

Règlement de zonage

Plan de zonage

Légende

 Limite de zone

 Rivière

 Limite de lots

 Limite de propriété

 Périmètre d'urbanisation

 Feuille 2

Date : 17 mai 2021

Échelle : 1:50 000
1:15 000

Source des données :

Ministère des Ressources naturelles, fichiers
des cartes de compilation cadastral à 1/20 000,
1980

Municipalité



Aggrandissement



Projection Mercator Transverse modifiée
Fuseau 9
NAD 83

Réalisée par:

MRC d'Acton
Service de l'aménagement

Modifié par le règlement 2006-151

Modifié par le règlement 2016-282

Modifié par le règlement 2007-166

Modifié par le règlement 2016-283

Modifié par le règlement 2008-181

Modifié par le règlement 2018-307

Modifié par le règlement 2009-193

Modifié par le règlement 2019-313

Modifié par le règlement 2010-207

Modifié par le règlement 2021-337

Modifié par le règlement 2010-206

Modifié par le règlement 2010-213

Modifié par le règlement 2010-215

Modifié par le règlement 2011-225

Modifié par le règlement 2013-240

Modifié par le règlement 2014-245

Modifié par le règlement 2014-254


Modifié par le règlement 2015-264


Annexe B

Feuille 1/2



Cette annexe fait partie intégrante du règlement de zonage #2002-90

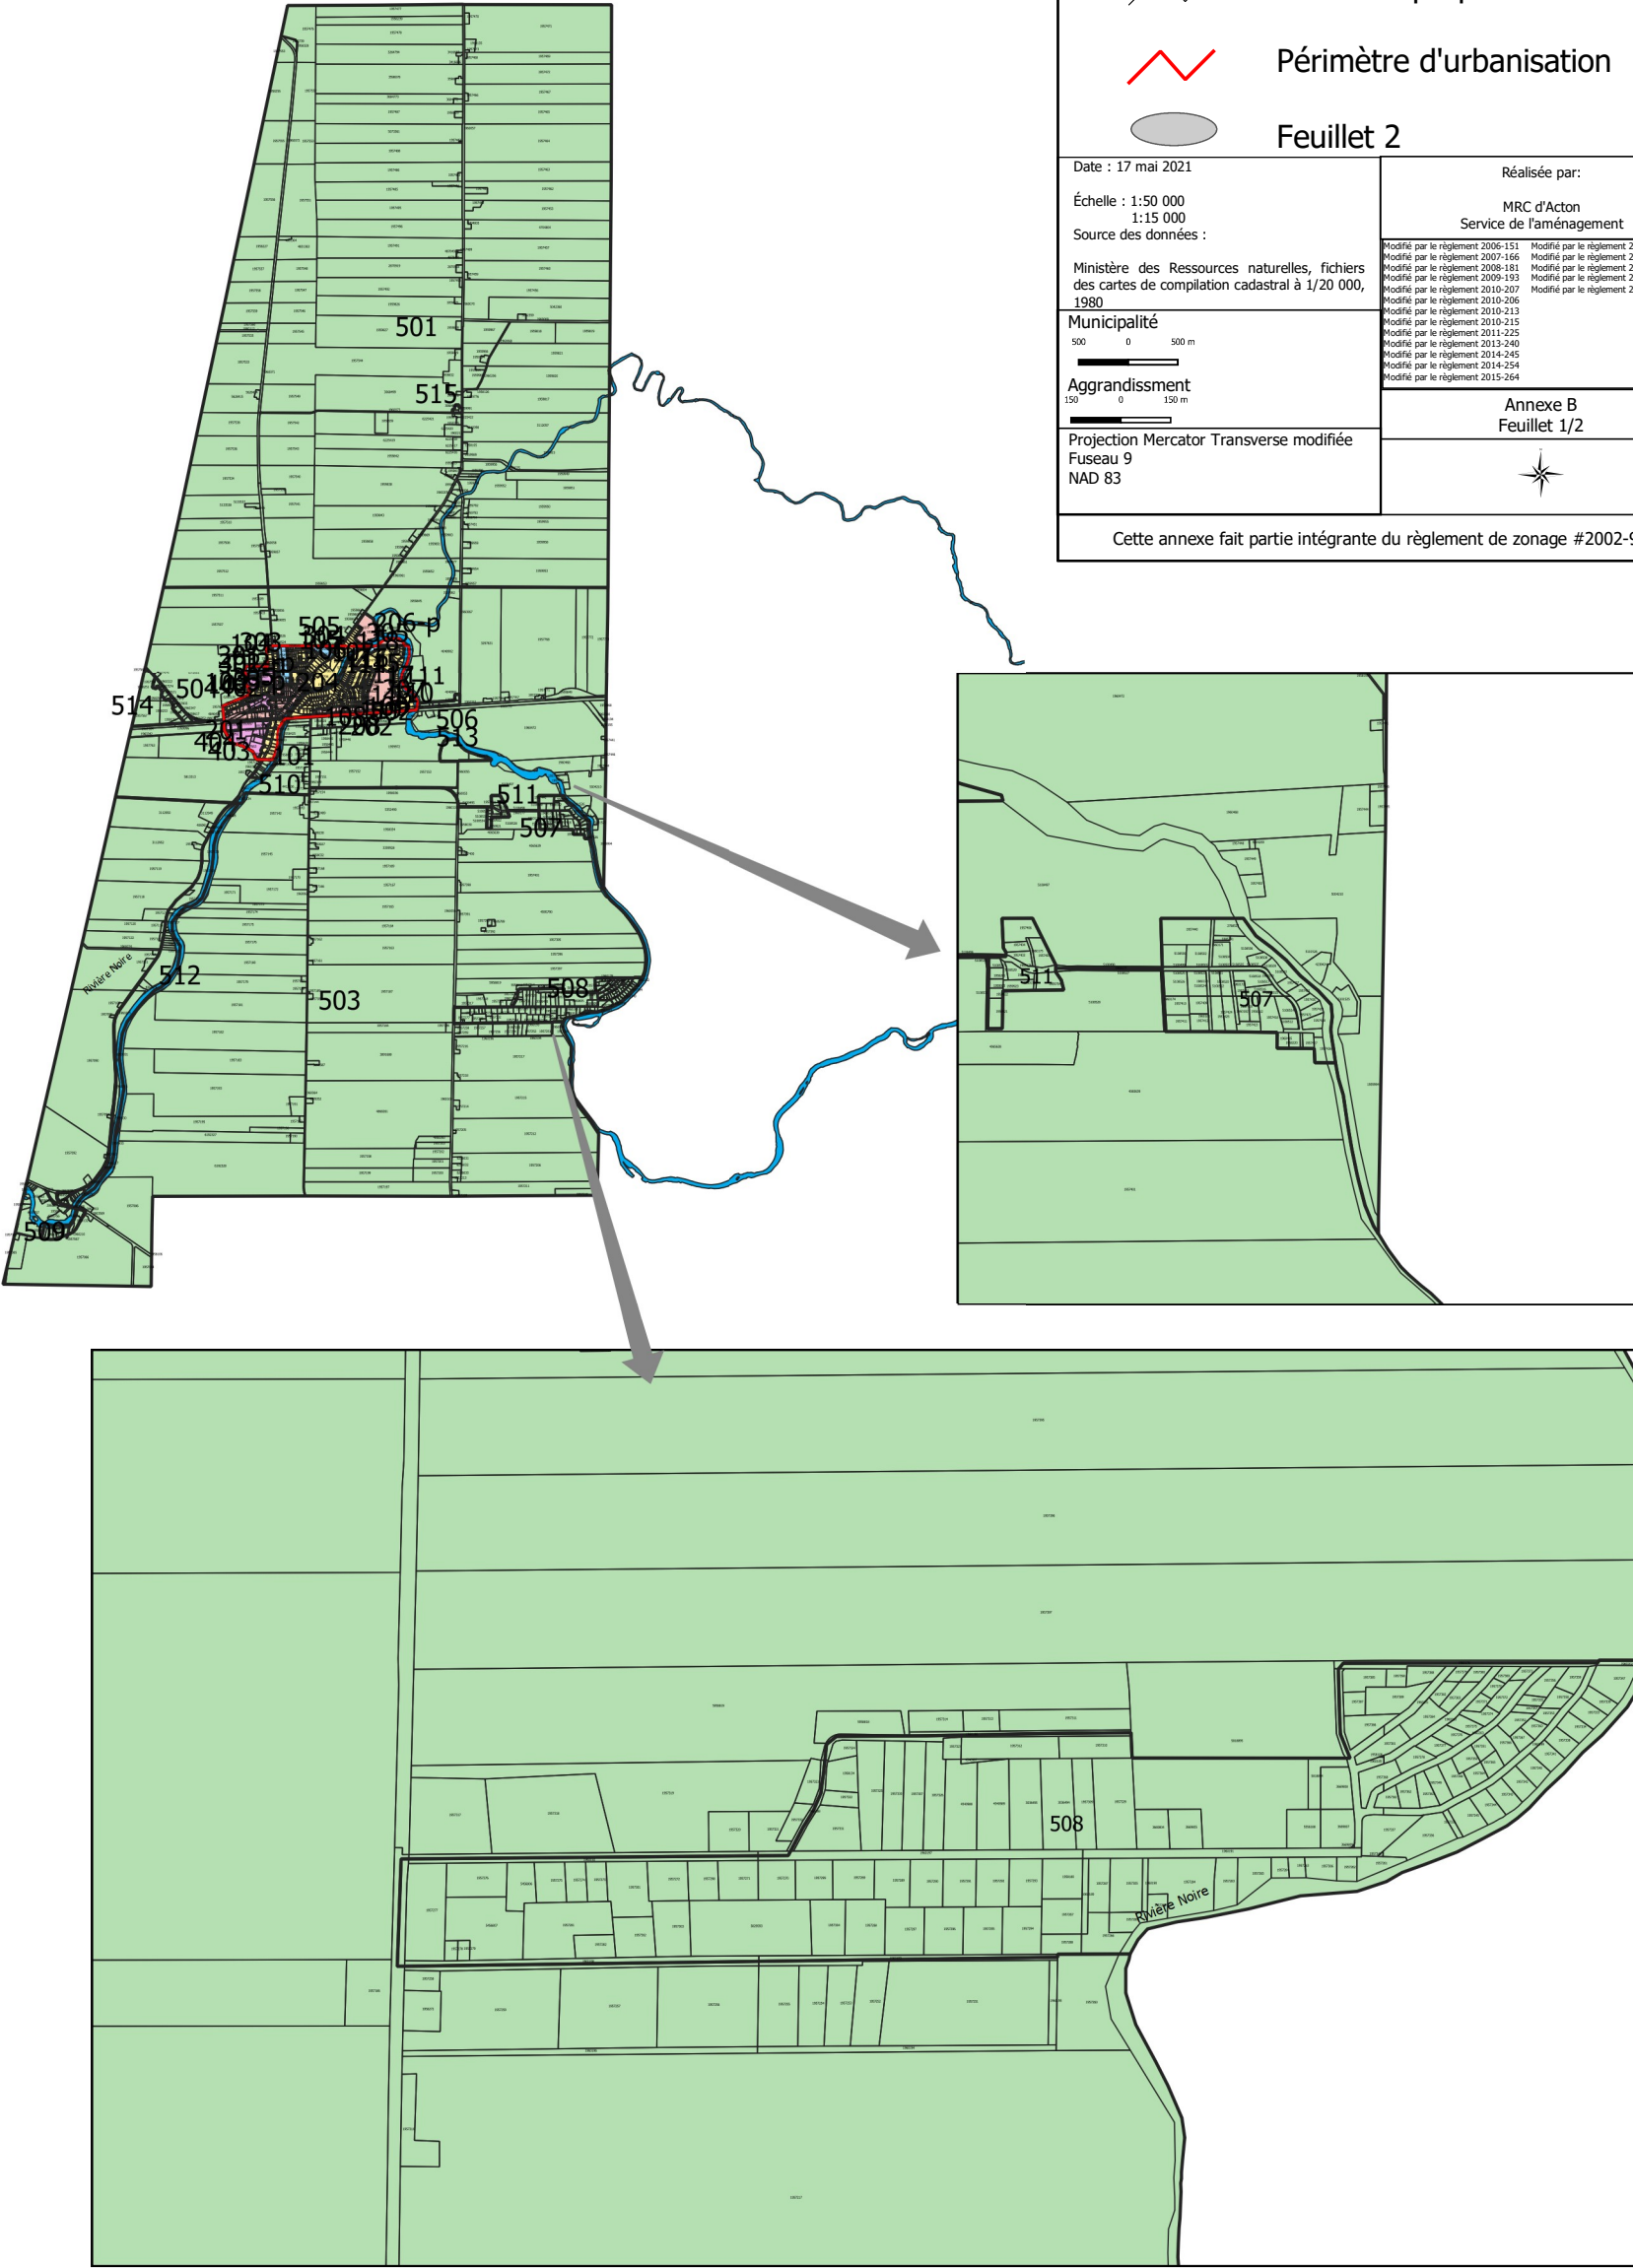

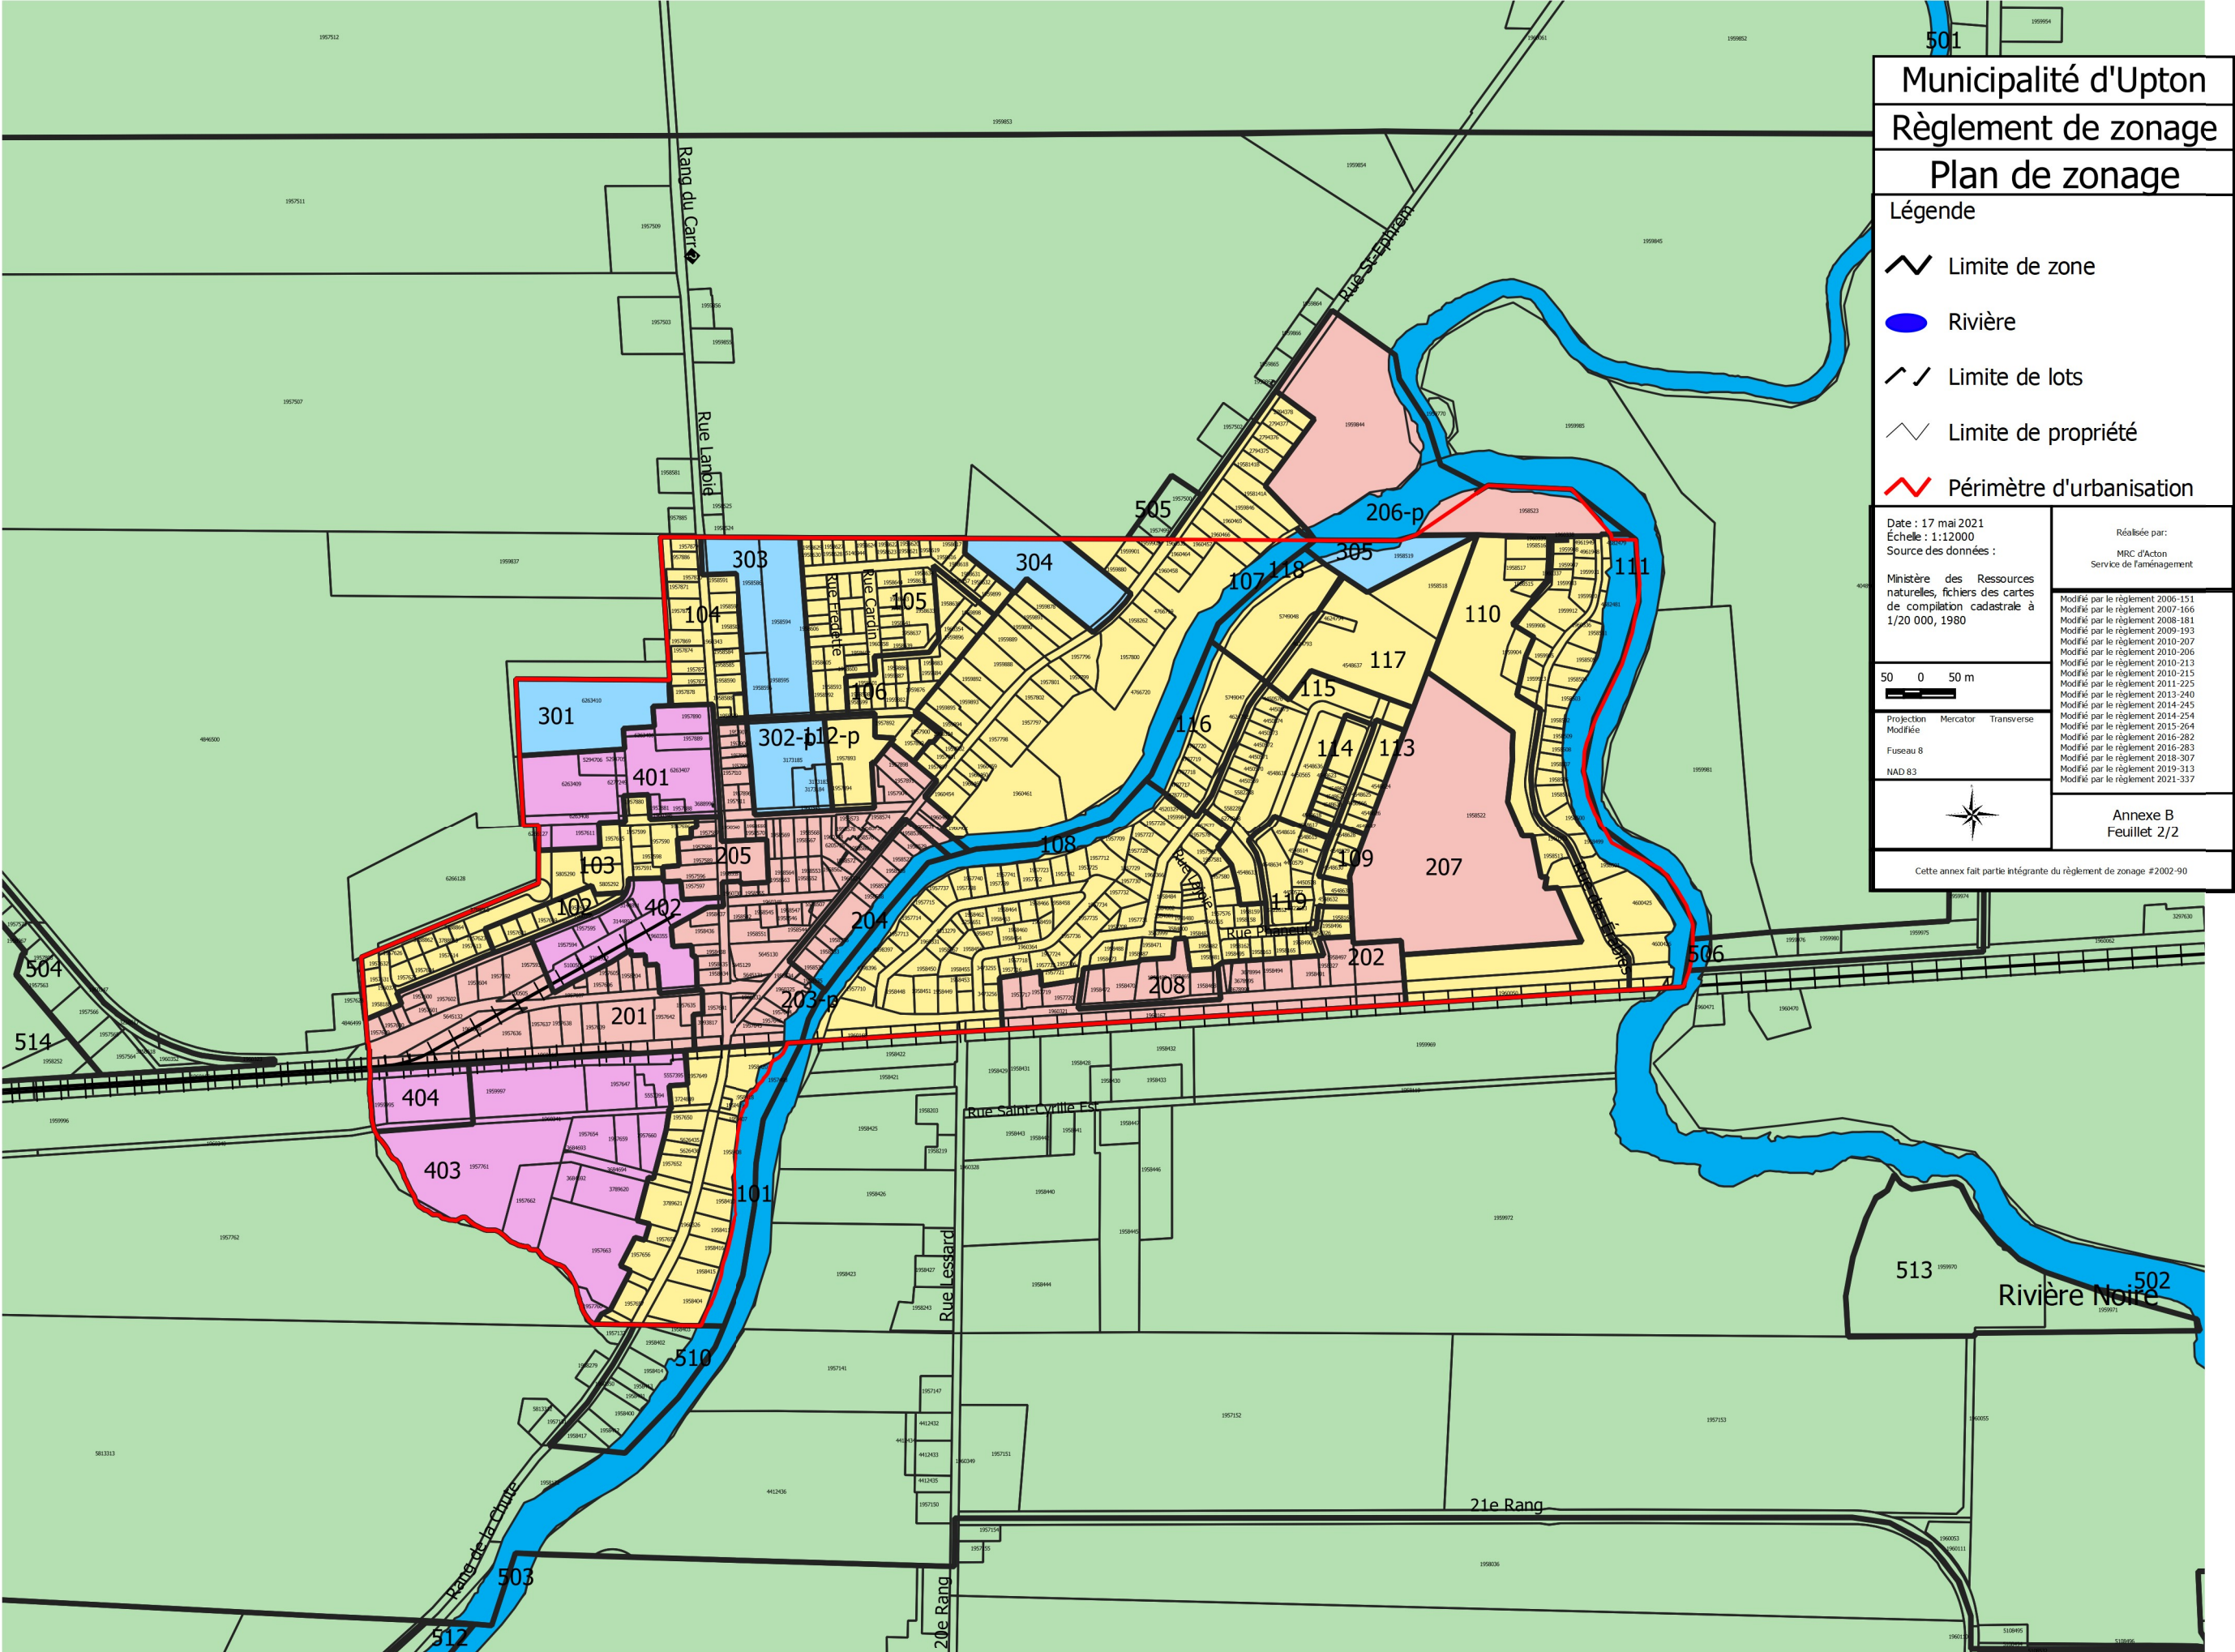

Municipalité d'Upton

Règlement de zonage

Plan de zonage

- Légende
- Limite de zone
 - Rivière
 - /— Limite de lots
 - Limite de propriété
 - Périimètre d'urbanisation

Date : 17 mai 2021 Échelle : 1:12000 Source des données : Ministère des Ressources naturelles, fichiers des cartes de compilation cadastrale à 1/20 000, 1980	Réalisée par: MRC d'Acton Service de l'aménagement
50 0 50 m	Modifié par le règlement 2006-151 Modifié par le règlement 2007-166 Modifié par le règlement 2008-181 Modifié par le règlement 2009-193 Modifié par le règlement 2010-207 Modifié par le règlement 2010-206 Modifié par le règlement 2010-213 Modifié par le règlement 2010-215 Modifié par le règlement 2011-225 Modifié par le règlement 2013-240 Modifié par le règlement 2014-245 Modifié par le règlement 2014-254 Modifié par le règlement 2015-264 Modifié par le règlement 2016-282 Modifié par le règlement 2016-283 Modifié par le règlement 2018-307 Modifié par le règlement 2019-313 Modifié par le règlement 2021-337
Projection Modifiée Fuseau 8 NAD 83	Annexe B Feuillet 2/2
Cette annex fait partie intégrante du règlement de zonage #2002-90	