

ANNEXE B

PLAN DE ZONAGE

Municipalité d'Upton

Règlement de zonage


Plan de zonage

- Légende**
-  Limite de zone
 -  Rivière
 -  Limite de lots
 -  Limite de propriété
 -  Périmètre d'urbanisation

Date : 17 mai 2021
 Échelle : 1:12000
 Source des données :
 Ministère des Ressources
 naturelles, fichiers des cartes
 de compilation cadastrale à
 1/20 000, 1980

Réalisée par:
 MRC d'Acton
 Service de l'aménagement


Modifié par le règlement 2006-151
 Modifié par le règlement 2007-166
 Modifié par le règlement 2008-181
 Modifié par le règlement 2009-193
 Modifié par le règlement 2010-207
 Modifié par le règlement 2010-206
 Modifié par le règlement 2010-213
 Modifié par le règlement 2010-215
 Modifié par le règlement 2011-225
 Modifié par le règlement 2013-240
 Modifié par le règlement 2014-245
 Modifié par le règlement 2014-254
 Modifié par le règlement 2015-264
 Modifié par le règlement 2016-282
 Modifié par le règlement 2016-283
 Modifié par le règlement 2018-307
 Modifié par le règlement 2019-313
 Modifié par le règlement 2021-337

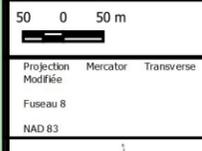



Annexe B
 Feuille 2/2

Cette annex fait partie intégrante du règlement de zonage #2002-90

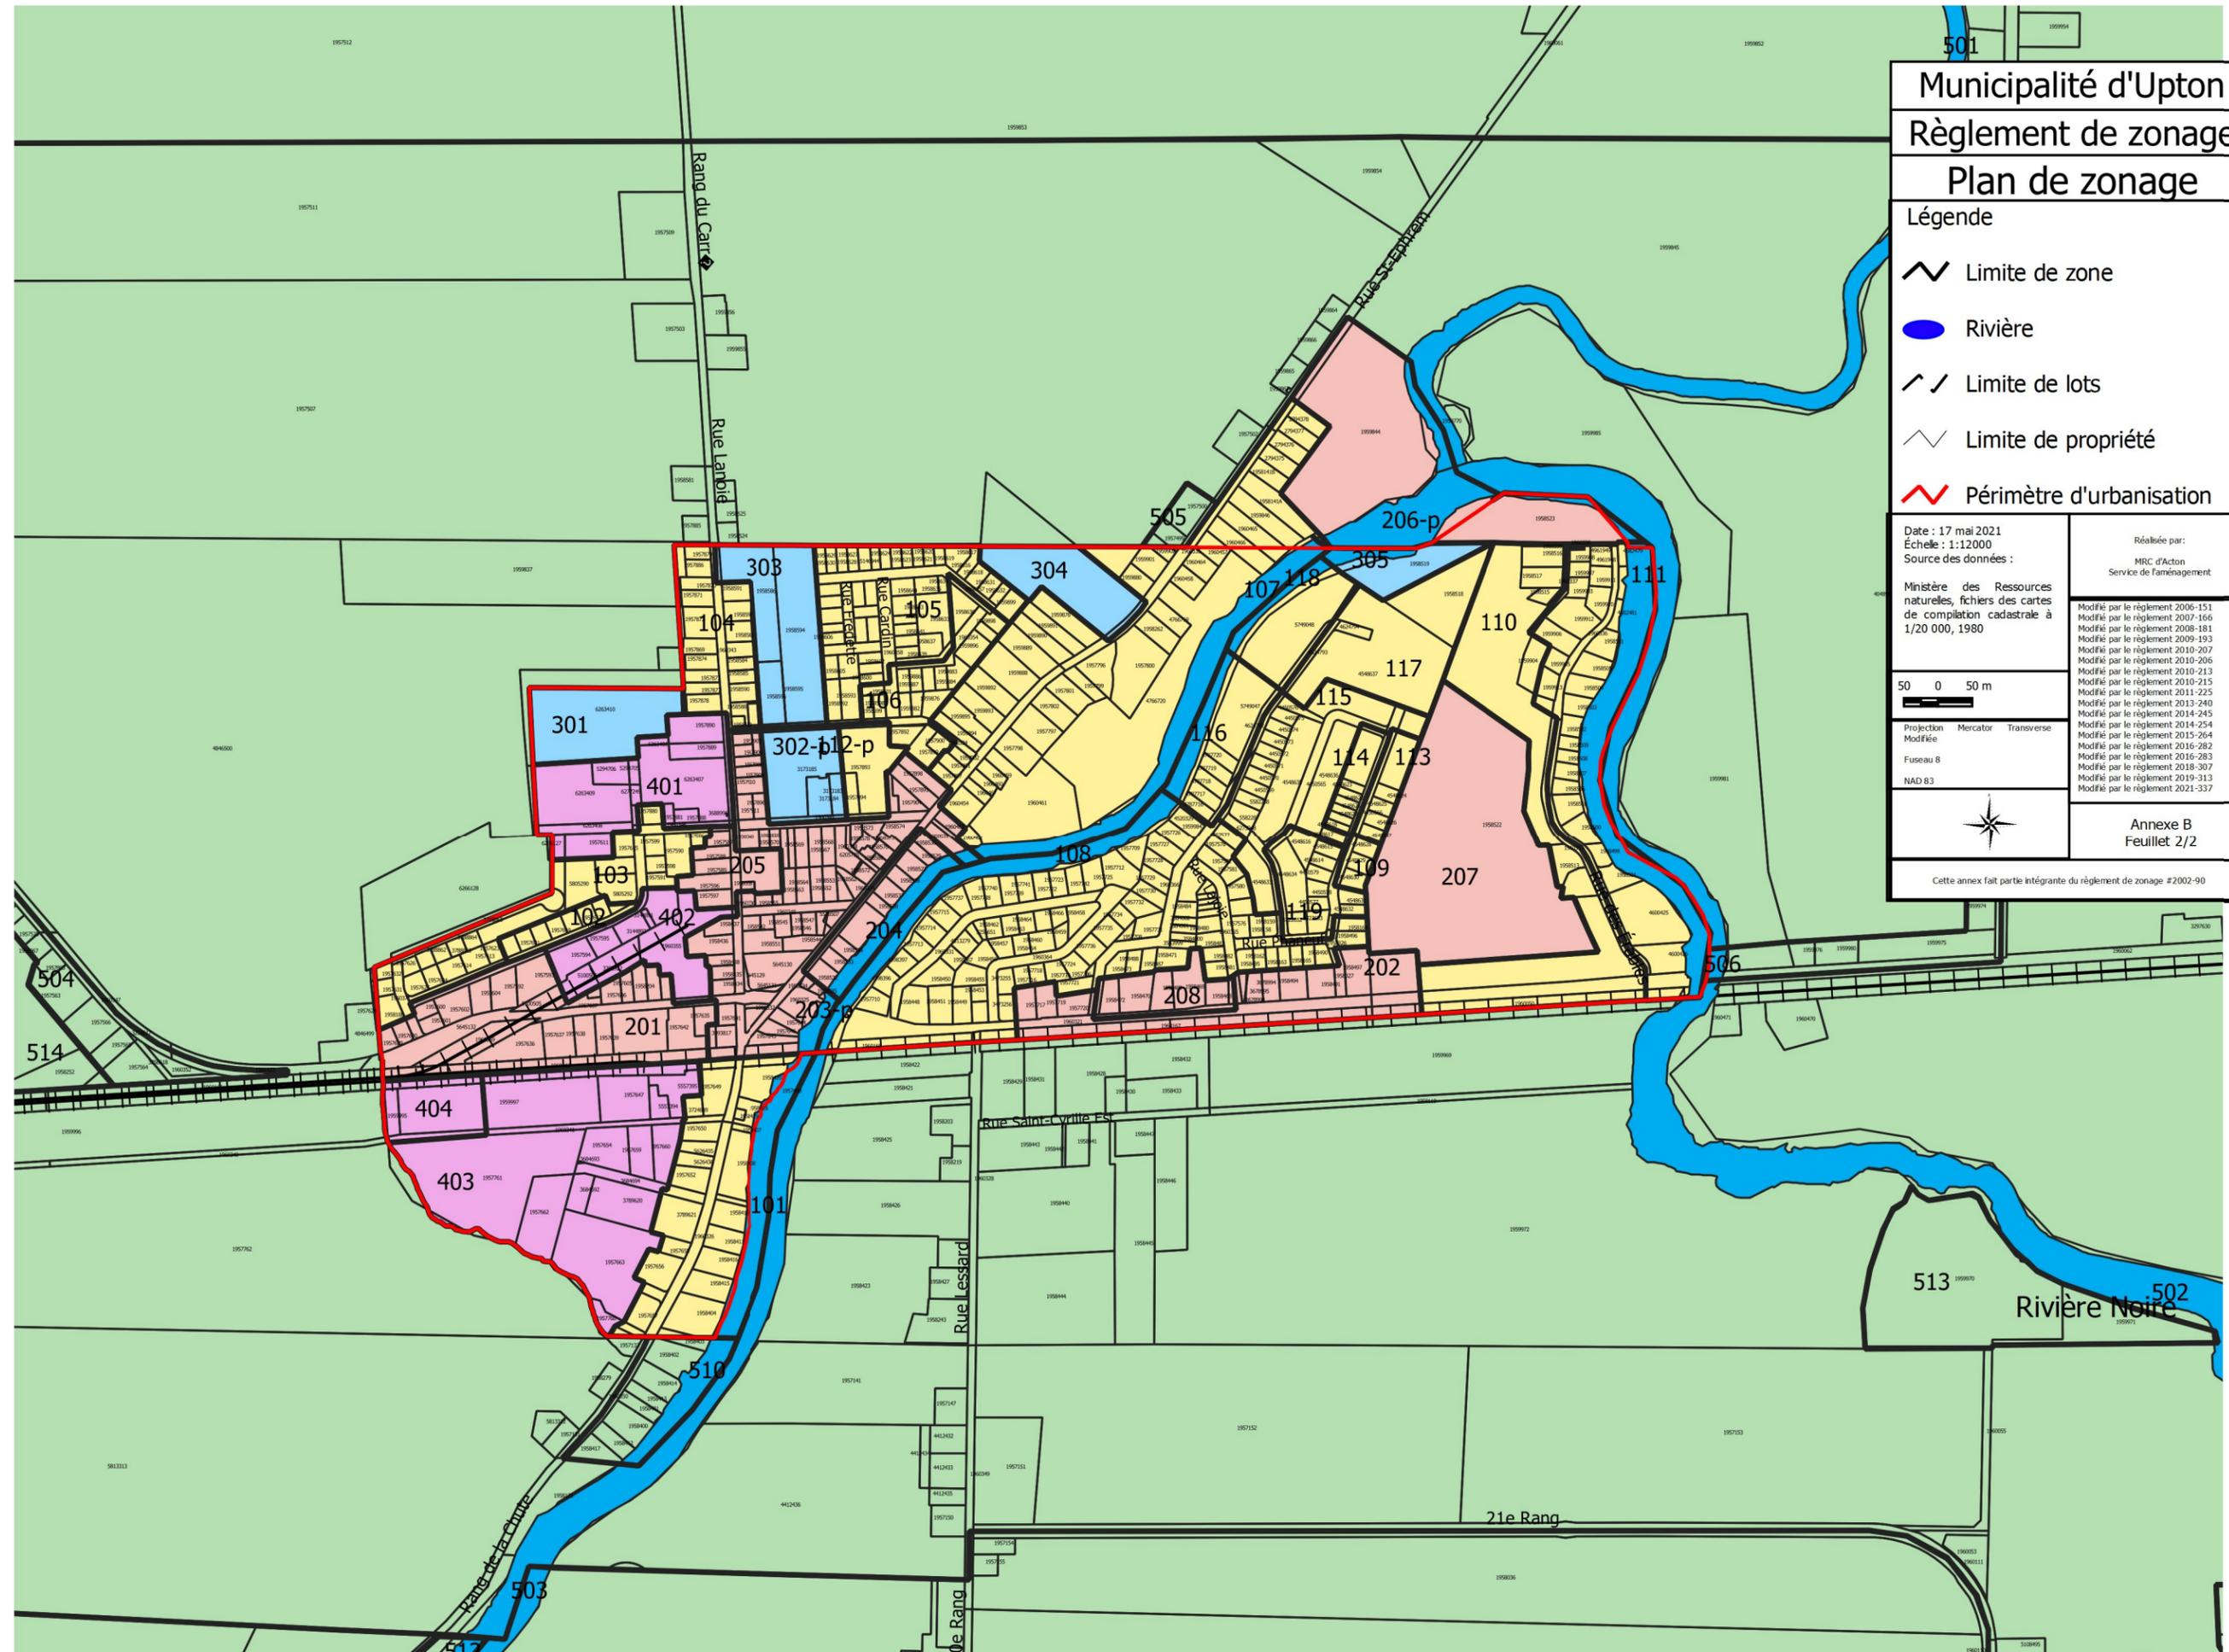

Municipalité d'Upton

Règlement de zonage

Plan de zonage

Légende



Limite de zone



Rivière



Limite de lots



Limite de propriété



Périmètre d'urbanisation



Feuillet 2

Date : 17 mai 2021

Échelle : 1:50 000

1:15 000

Source des données :

Ministère des Ressources naturelles, fichiers des cartes de compilation cadastral à 1/20 000, 1980

Municipalité

500 0 500 m

Aggrandissement

150 0 150 m

Projection Mercator Transverse modifiée

Fuseau 9

NAD 83

Réalisée par:

MRC d'Acton

Service de l'aménagement

Modifié par le règlement 2006-151
Modifié par le règlement 2007-166
Modifié par le règlement 2008-181
Modifié par le règlement 2009-193
Modifié par le règlement 2010-207
Modifié par le règlement 2010-206
Modifié par le règlement 2010-213
Modifié par le règlement 2010-215
Modifié par le règlement 2011-225
Modifié par le règlement 2013-240
Modifié par le règlement 2014-245
Modifié par le règlement 2014-254
Modifié par le règlement 2015-264

Modifié par le règlement 2016-282
Modifié par le règlement 2016-283
Modifié par le règlement 2018-307
Modifié par le règlement 2019-313
Modifié par le règlement 2021-337

Annexe B

Feuillet 1/2



Cette annexe fait partie intégrante du règlement de zonage #2002-90

